



Kutukuja 5,5/5.0
Kurnukuja 5,5/5.0
Konnakuja 5,5/5.0
Klupukuja 5,5/5.0

Kevätkuja 5,5/5.0
Kultalahdentie 5,5/5.0
Kesärannantie loppuosa 5,5/5.0


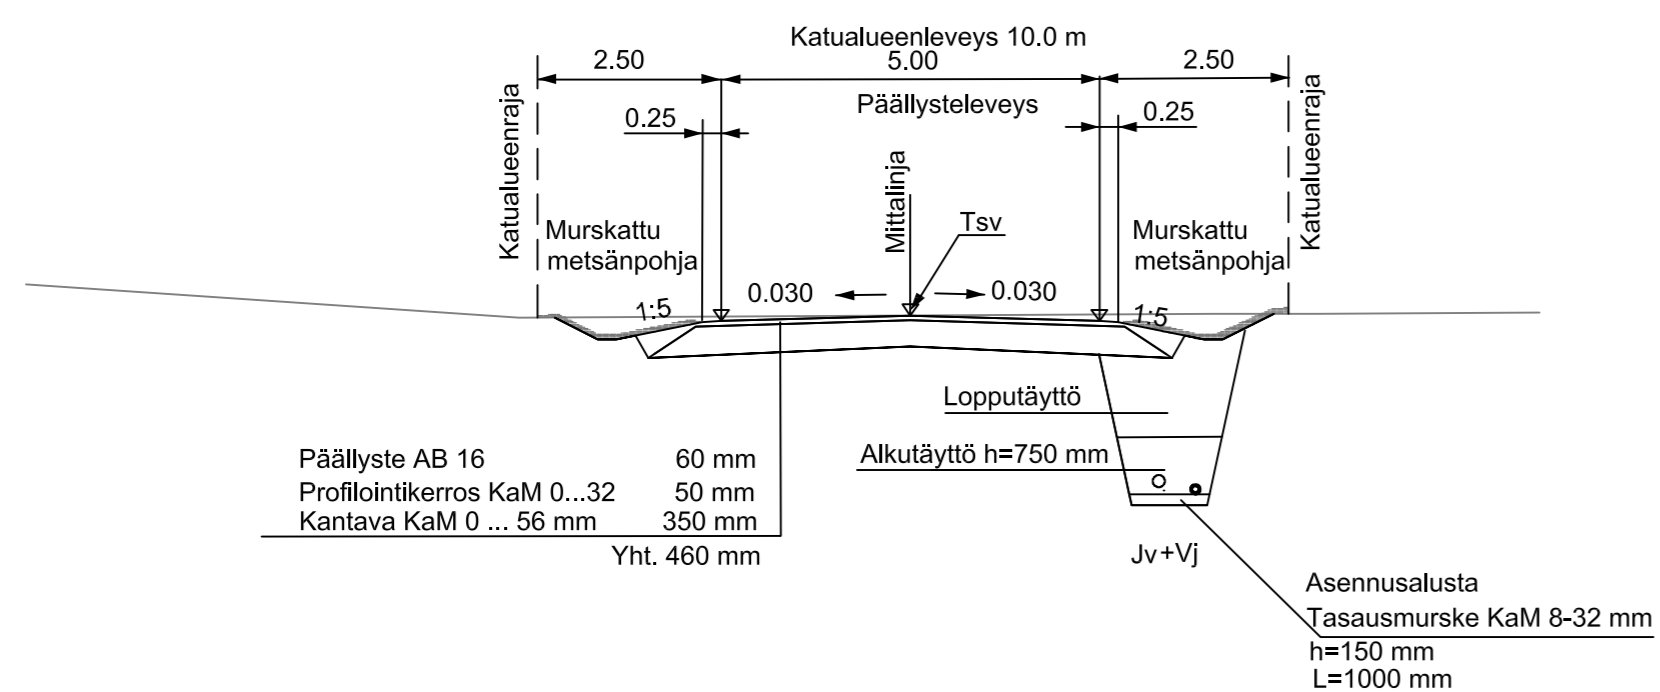


Lirontie 5,5/5.0
Sonninokantie 5,5/5.0 alku ja loppuosa
Tiironnokantie 5,5/5.0 väliosa

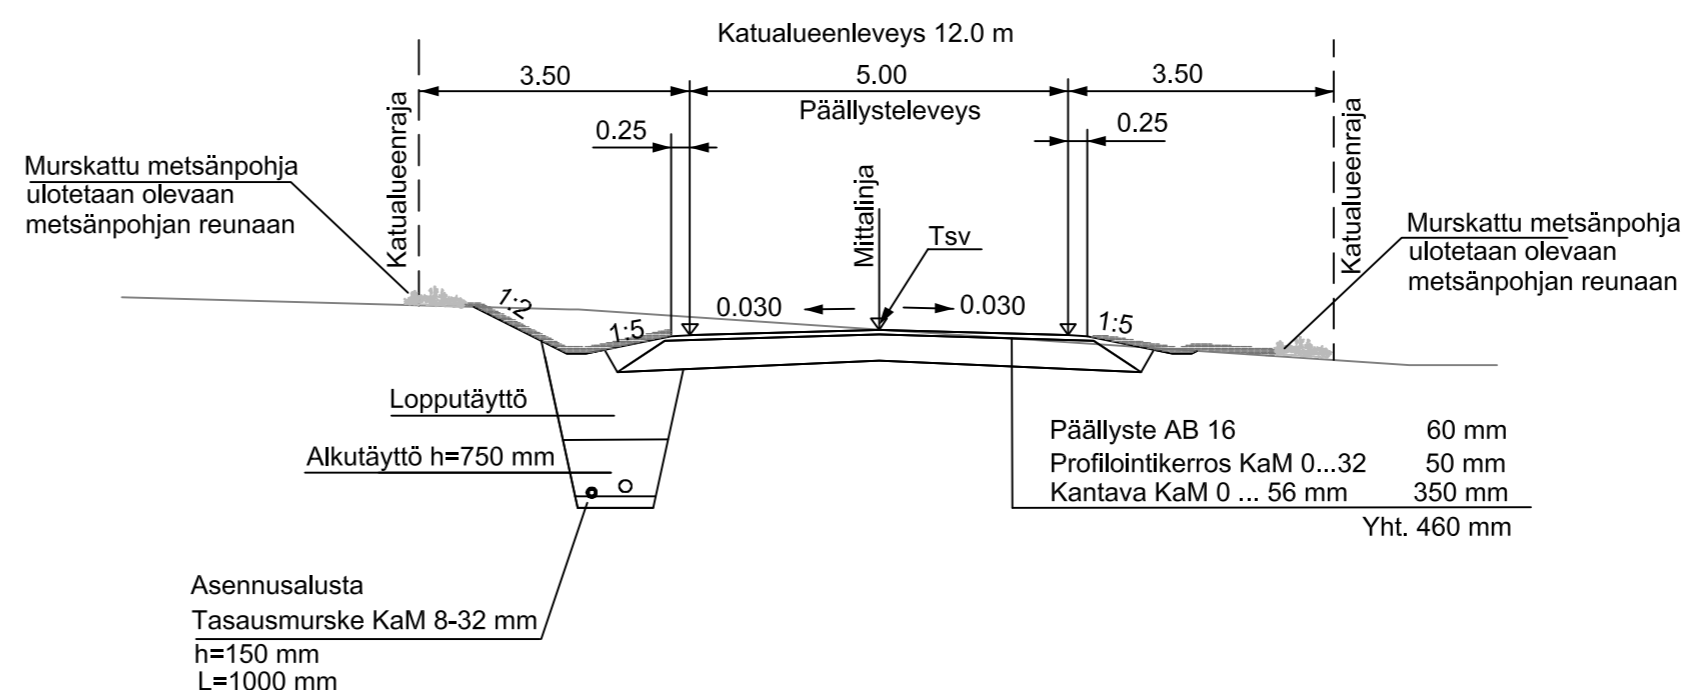


Hietapolku 5,5/5.0 alkuosa
Räyskätie 5,5/5.0
Vesirannantie 5,5/5.0
Sonninokantie 5,5/5.0 väliosa
Tiironkuja 5,5/5.0
Tiirontie 5,5/5.0 loppuosa

Hietapolku 5,5/5.0 loppuosa

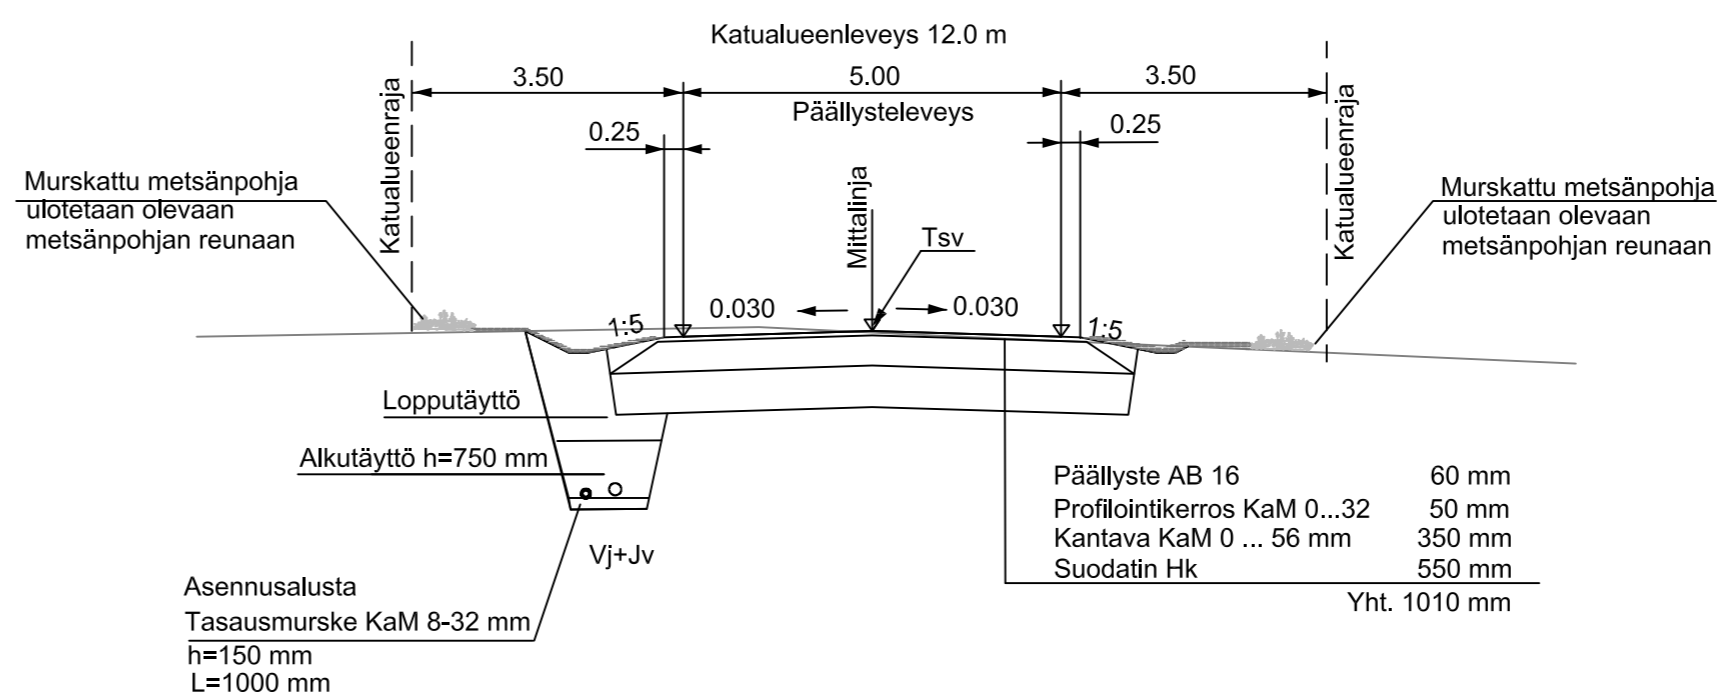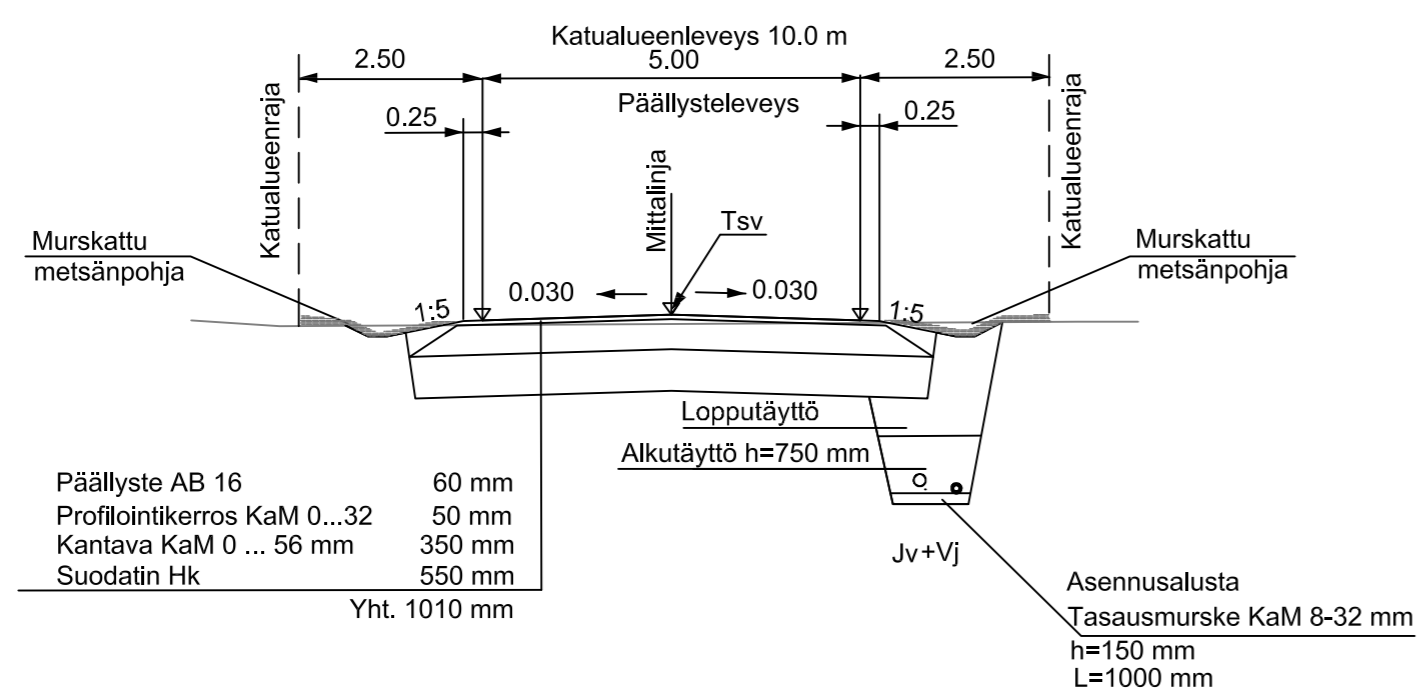

Putkilinjan routasuojaus

1:50

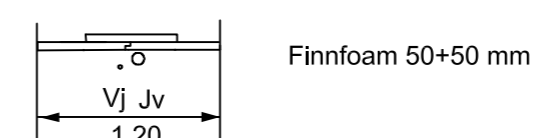

Merkki	Muutos	Pvm	Suunn.	Tark.
Koordinaattijärjestelmä ETRS-GK24 N2000				
Teema Tyypipoikkileikkaus kaupunginosa Hiekkasärkät				
Hanke	Kesärannan katujen katu- ja rakennussuunnittelu			HYVÄKSYNYT KAUP. INS.
Kohde	Kesärannan kadut ja jk+pp- tiet			§
Asiasisältö	Rakennepoikkileikkaukset			YHDYSKUNTA LTK §
				Mittakaava 1:100
DESTIA		KALAJOKI Kalajoen kaupunki		
Suunnittelija	Kari Rautio			
Hyväksyjä	Eerik Jarkko			Hyväksyjä
Piir.nro	R2-2	Pvm	30.9.2016	Hanke.nro 83/10.03.01/2016