



Sonninnokka 4,5/4.0 pp/t
 Sonninkuja 4,5/4.0 pp/t
 Reporanka 4,5/4.0 pp/t
 Leporanta 4,5/4.0 pp/t

Kalatiirantie 4,5/4.0 pp/t
 Tervaleppä 4,5/4.0
 Harmaaleppä 4,5/4.0
 Viskipolku 4,5/4.0 pp/t alkuosa

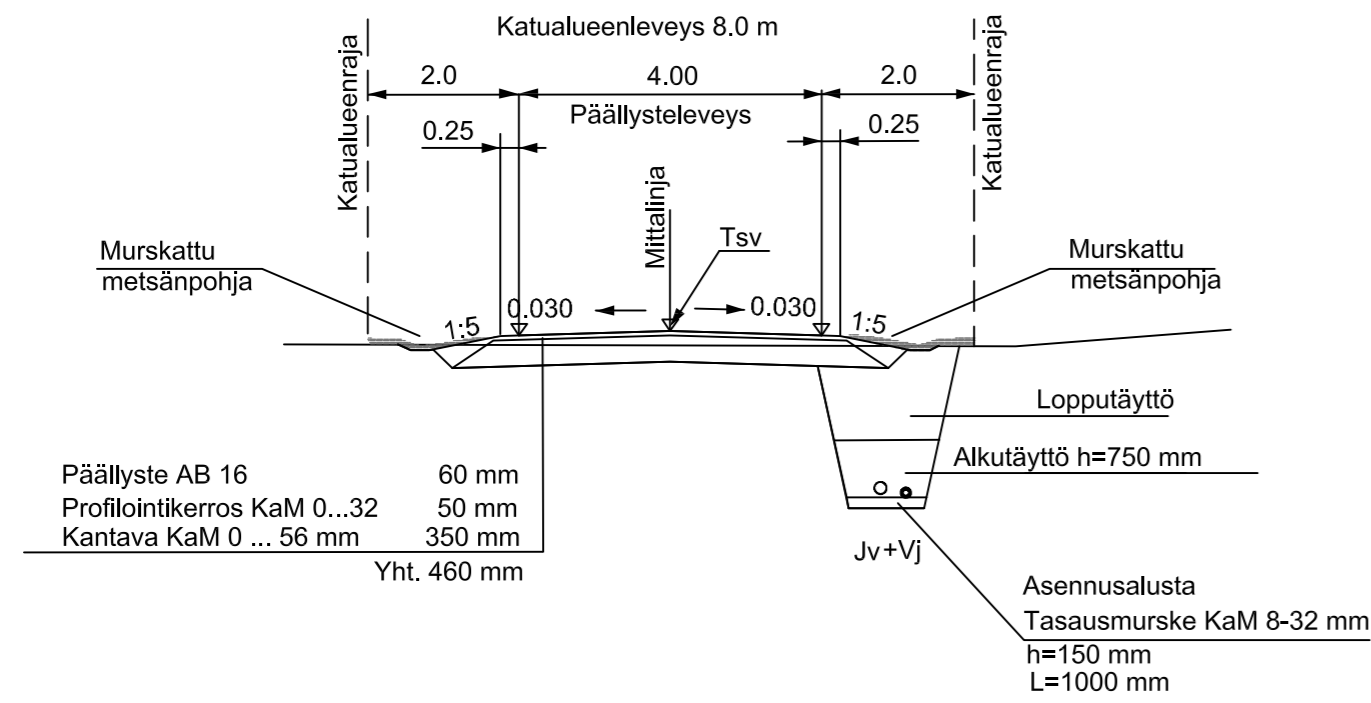


Reporanka 3,5/3.0 pp/t

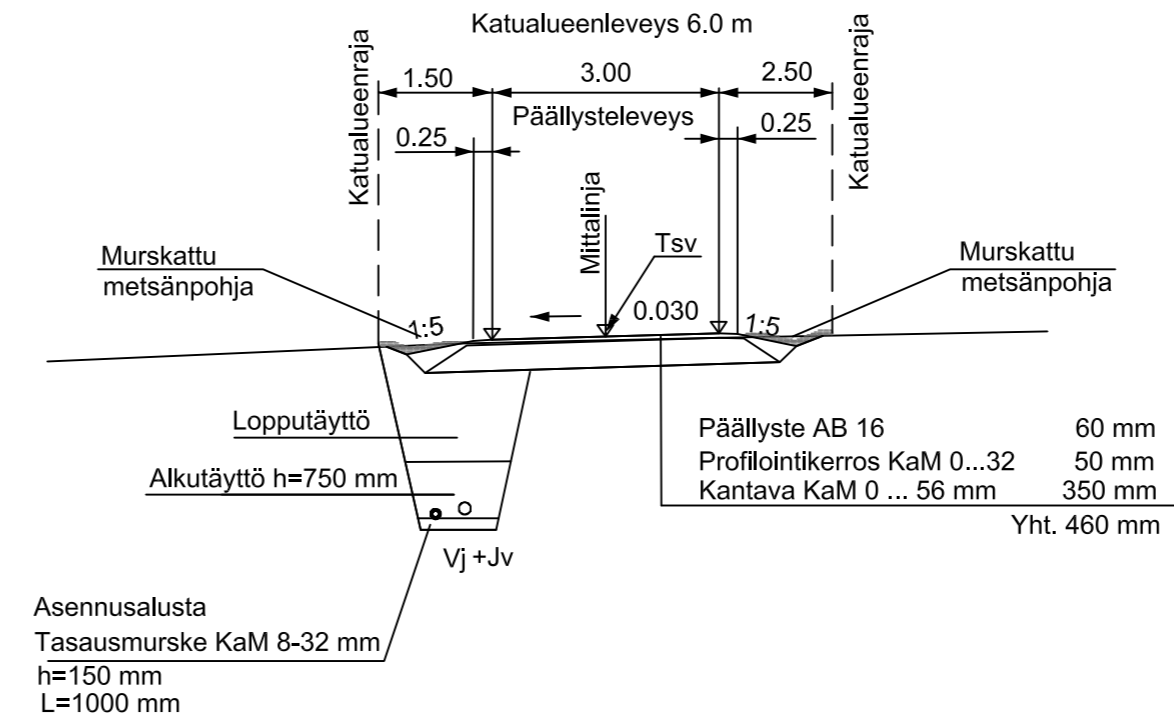


Viskipolku 4,5/4.0 pp/t loppuosa
 Tiironpolku 4,5/4.0 pp/t
 Tiironnokantie loppuosa 4,5/4.0 pp/t
 Tiironkuja_jk 4,5/4.0 pp/t

Kalatiirantie 4,5/4.0 pp/t
 Pikku-Keskuskarintie 4,5/4.0 pp/t
 Karinpolku 4,5/4.0 pp/t
 Karinkuja 4,5/4.0 pp/t

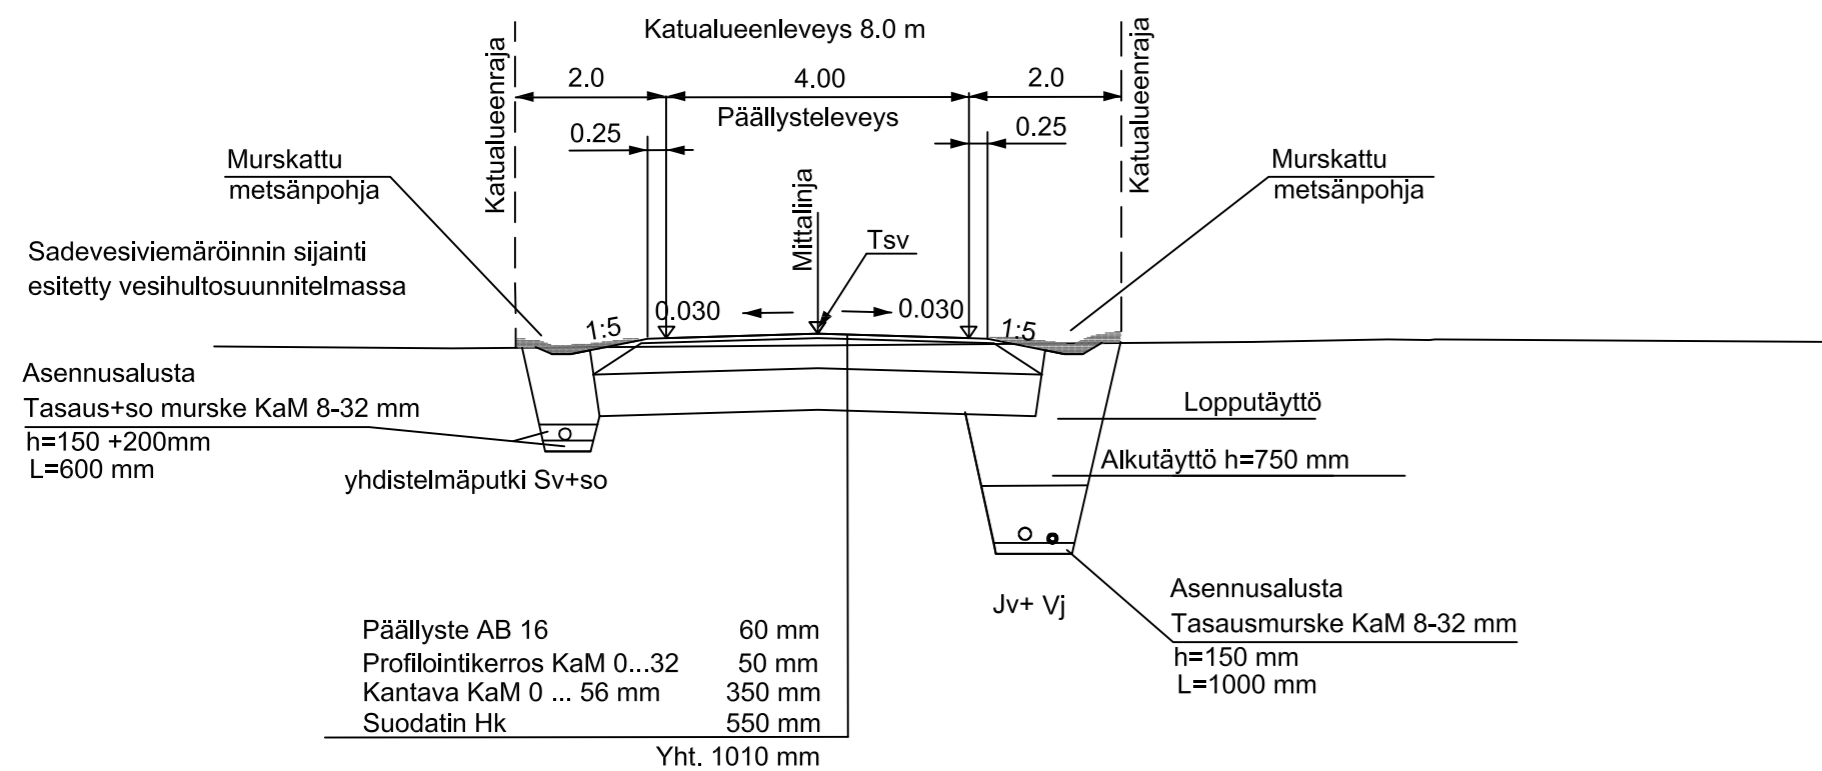


Hietapolku_jk_ 3,5/3.0 pp/t
 Sonninnokka 3,5/3.0 pp/t
 Pikkutiirantie 3,5/3.0 pp/t

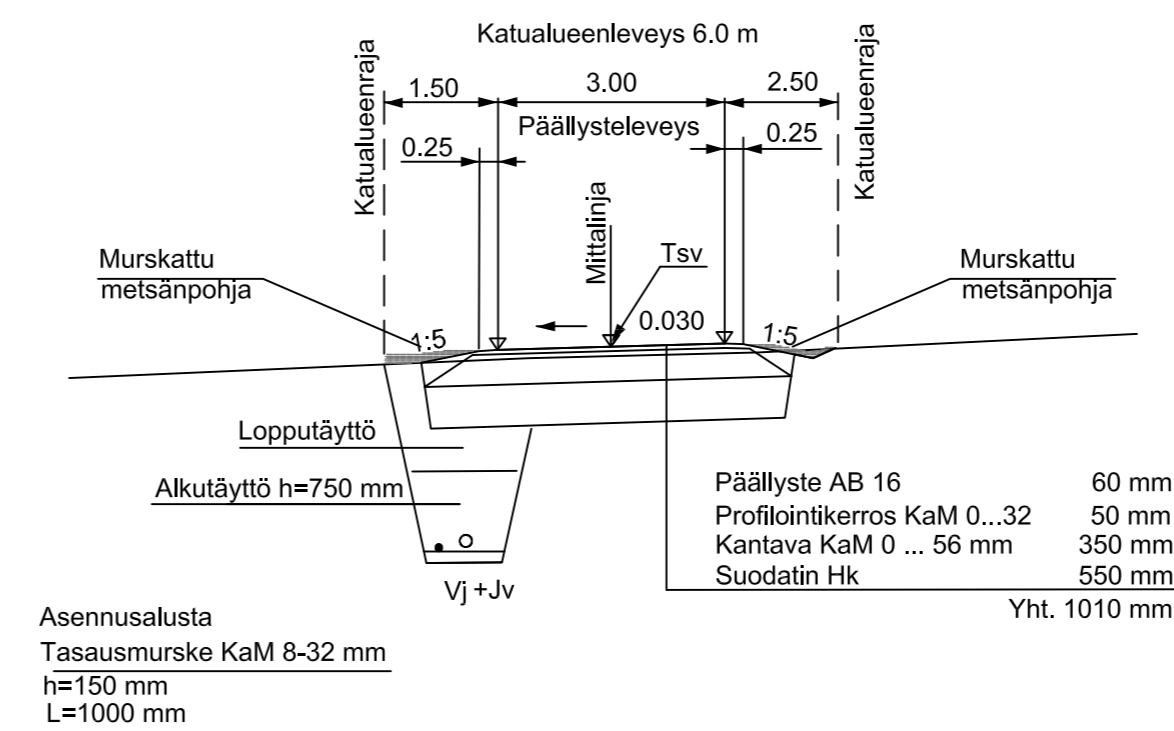

Putkilinjan routasuojaus

1:50

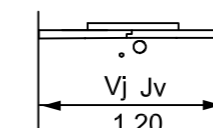

Finnfoam 50+50 mm

Merkki	Muutos	Pvm	Suunn.	Tark.
Koordinaattijärjestelmä ETRS-GK24 N2000				
Teema Tyypipoikkileikkaus kaupunginosa Hiekkasärkät				
Hanke	Kesärannan katujen katu- ja rakennussuunnittelu			HYVÄKSYNYT KAUP. INS.
Kohde	Kesärannan kadut ja jk+pp- tiet			§
Asiasisältö	Rakennepoikkileikkaukset			§
				Mittakaava 1:100
DESTIA		KALAJOKI Kalajoen kaupunki		
Suunnittelija	Kari Rautio			
Hyväksyjä	Eerik Jarkko			Hyväksyjä
Piir.nro	R2-3	Pvm	30.9.2016	Hanke.nro 83/10.03.01/2016