
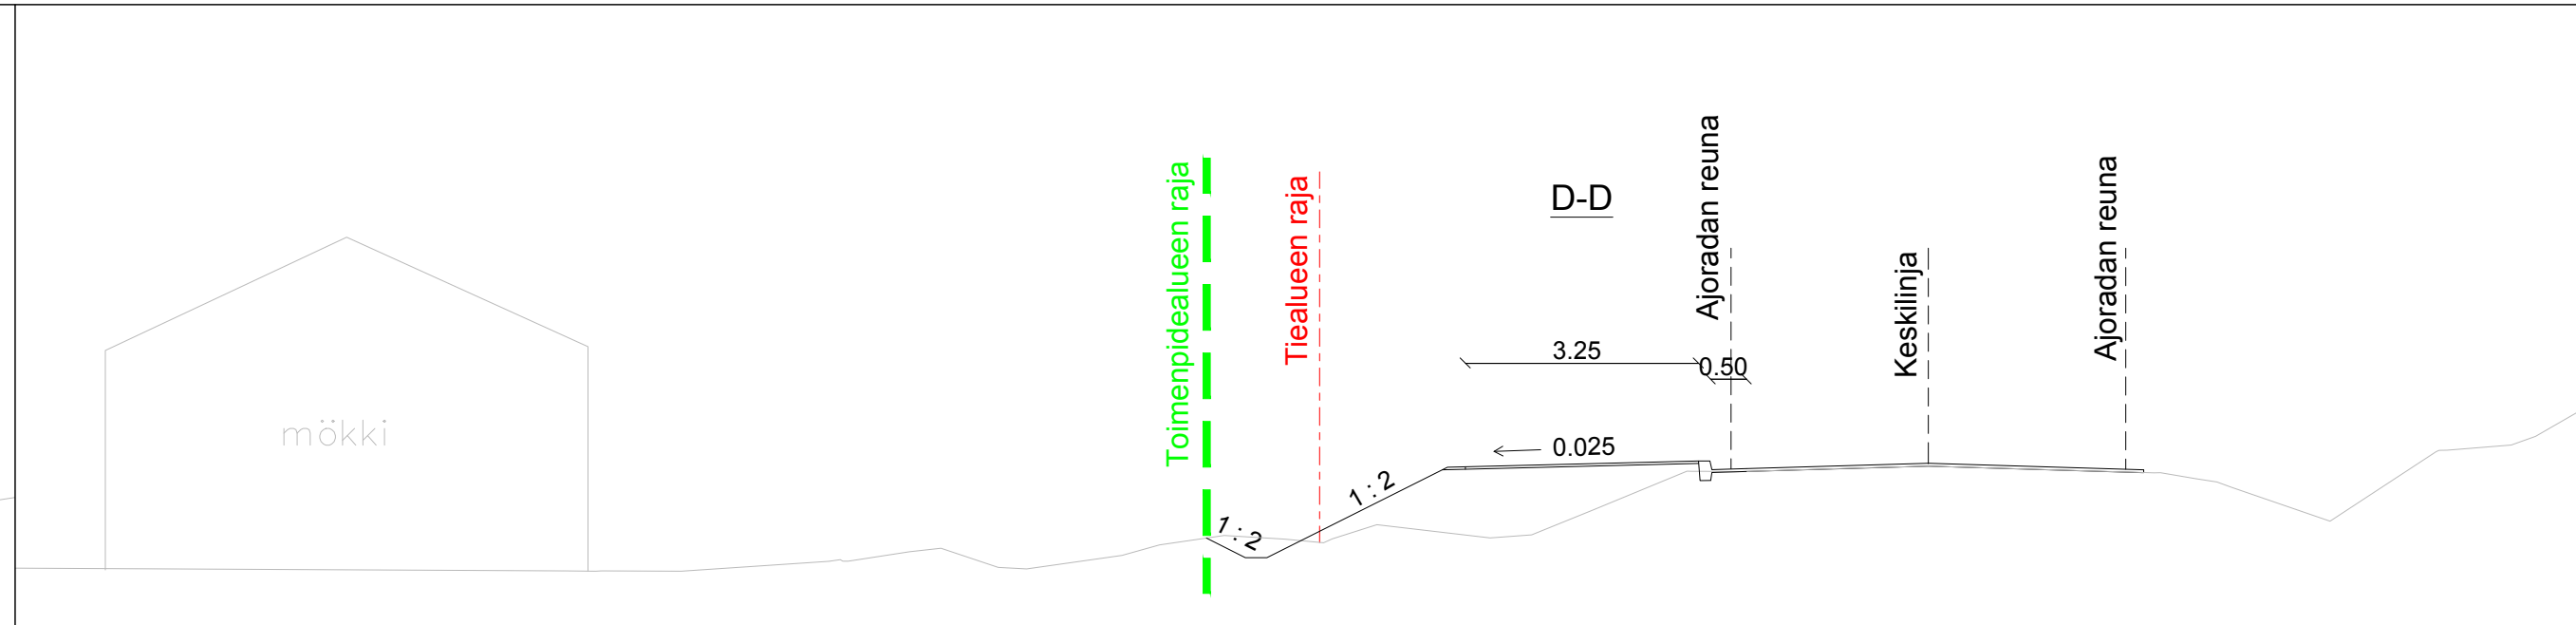


- - - Toimenpidealueen raja
- - - Nykyinen tiealueen raja

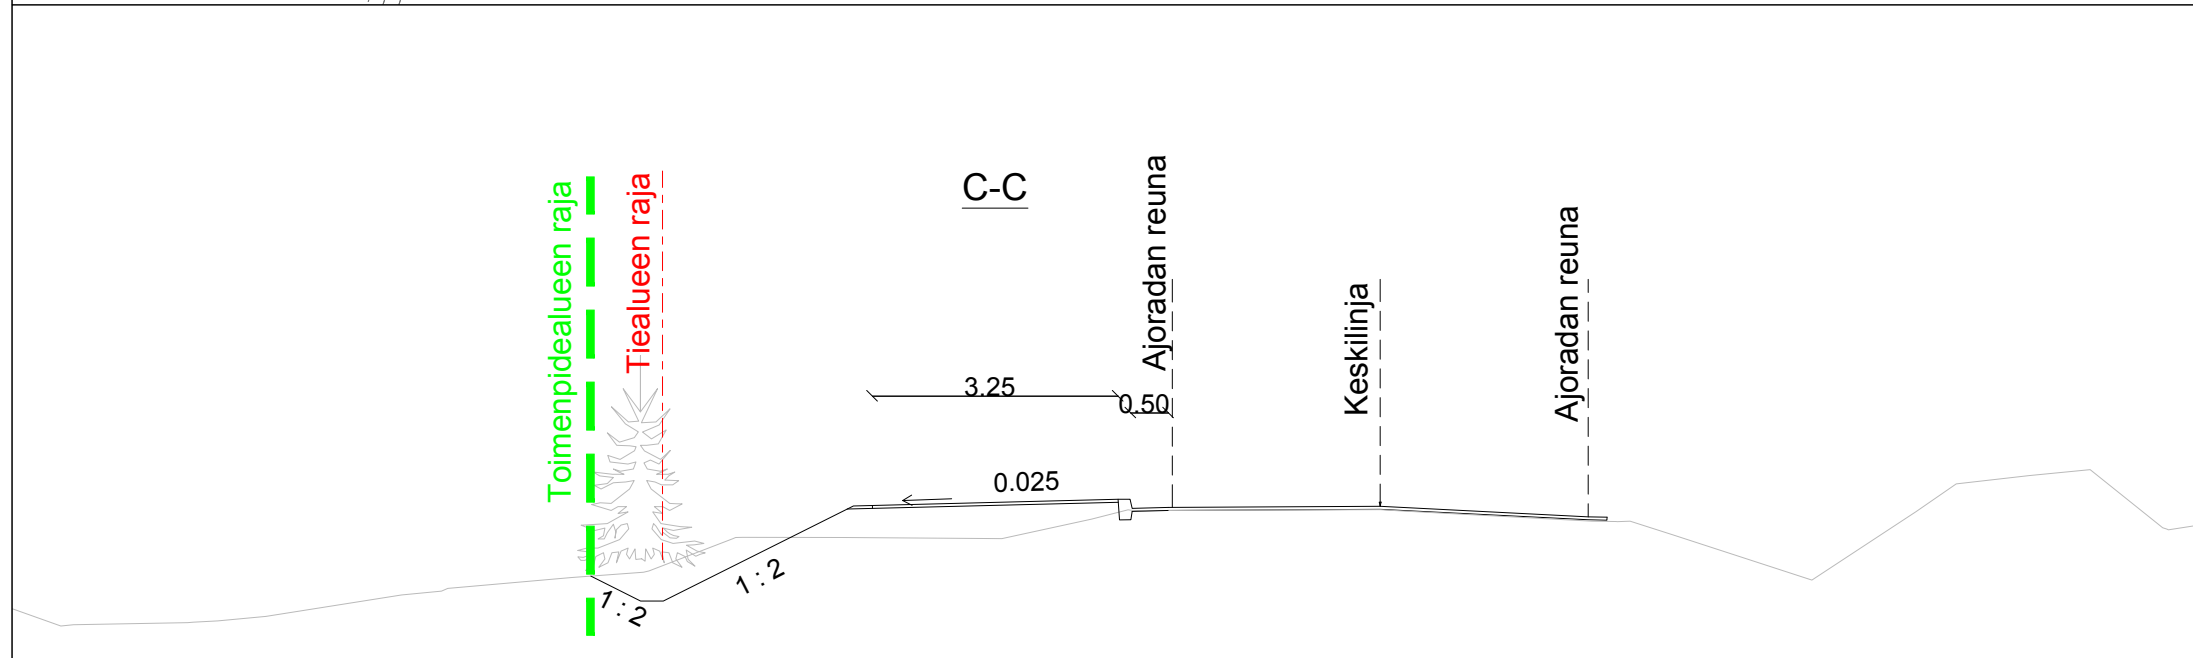

Koordinaattijärjestelmä	GK24	Korkeusjärjestelmä	N2000
Teema	Kaupunginosa		
Kohde	Mt 18031 (Pohjoinen Satamatie) jkpp-tie välillä Puojilahti - Pohjoissatama, Kalajoki		
Asiasisältö	Katusuunnitelmapartta J1 plv. 900-1840	Mittakaava	1:1000
Suunnittelija		Pvm	
SITOWISE		16.1.2026	
Hyväksyjä			
Piir.nro	K2	Hanke.nro	344/00.04.00/2023