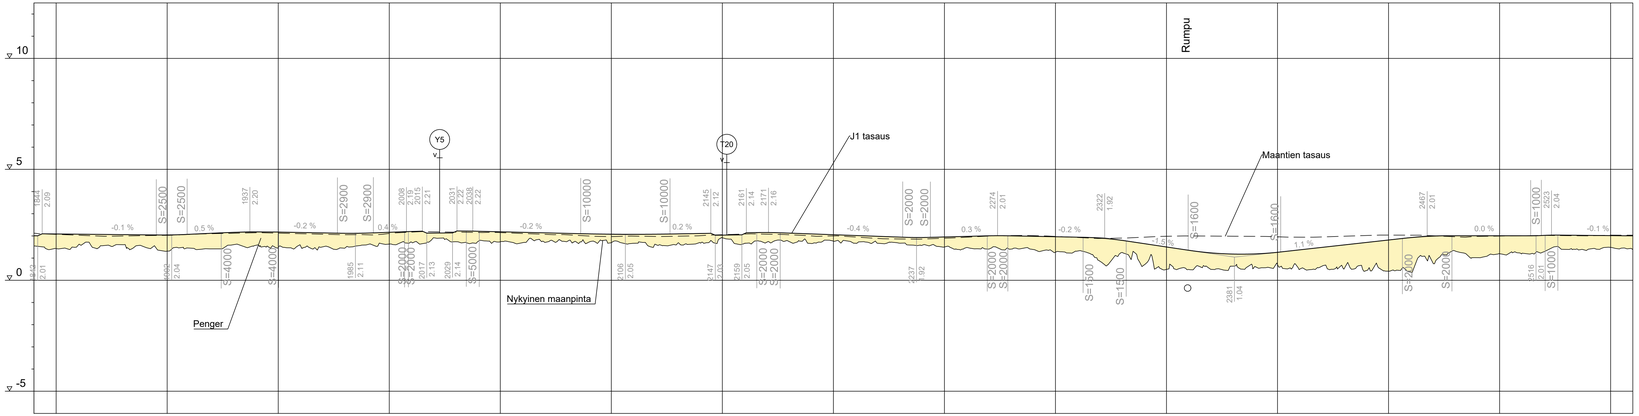

Tasausviivan korkeus

2.01 2.09 2.08 2.07 2.06 2.05 2.04 2.07 2.12 2.16 2.18 2.17 2.15 2.14 2.12 2.13 2.16 2.20 2.13 2.20 2.21 2.19 2.16 2.14 2.12 2.09 2.08 2.07 2.08 2.09 2.11 2.04 2.11 2.15 2.13 2.09 2.05 2.02 1.98 1.95 1.93 1.95 1.98 2.00 2.00 1.98 1.96 1.94 1.90 1.80 1.65 1.50 1.35 1.24 1.18 1.19 1.26 1.37 1.48 1.59 1.70 1.82 1.92 1.99 2.01 2.01 2.01 2.01 2.02 2.03 2.02 2.01 2.00

1850 1900 1950 2000 2050 2100 2150 2200 2250 2300 2350 2400 2450 2500 2550

Kaarevuus

63.21 R=5000 20.12 R=500 69.98 71.69 R=250 0.81 12.53 R=30 21.53 30.64 R=40 4.12 R=292 48.54 46.07 R=40 50.14 70.86 17.62 R=20 R=292

Koordinaattijärjestelmä	GK24	Korkeusjärjestelmä	N2000
Teema	Kaupunginosa		
Kohde	Mt 18031 (Pohjoinen Satamatie) jkpp-tie välillä Puojilahti - Pohjoissatama, Kalajoki		
Aiaisailäto	Pituusleikkaus J1 plv. 1840-2560	Mittakaava	1:1000/1:100
	Kalajoen kaupunki		
Suunnittelija	SITOWISE	Pvm	16.1.2026
Hyväksyjä			
Pir.nro	Pit3	Hanke.nro	344/00.04.00/2023