


LEIKKAUS A-A, liikuntahalli 1:100

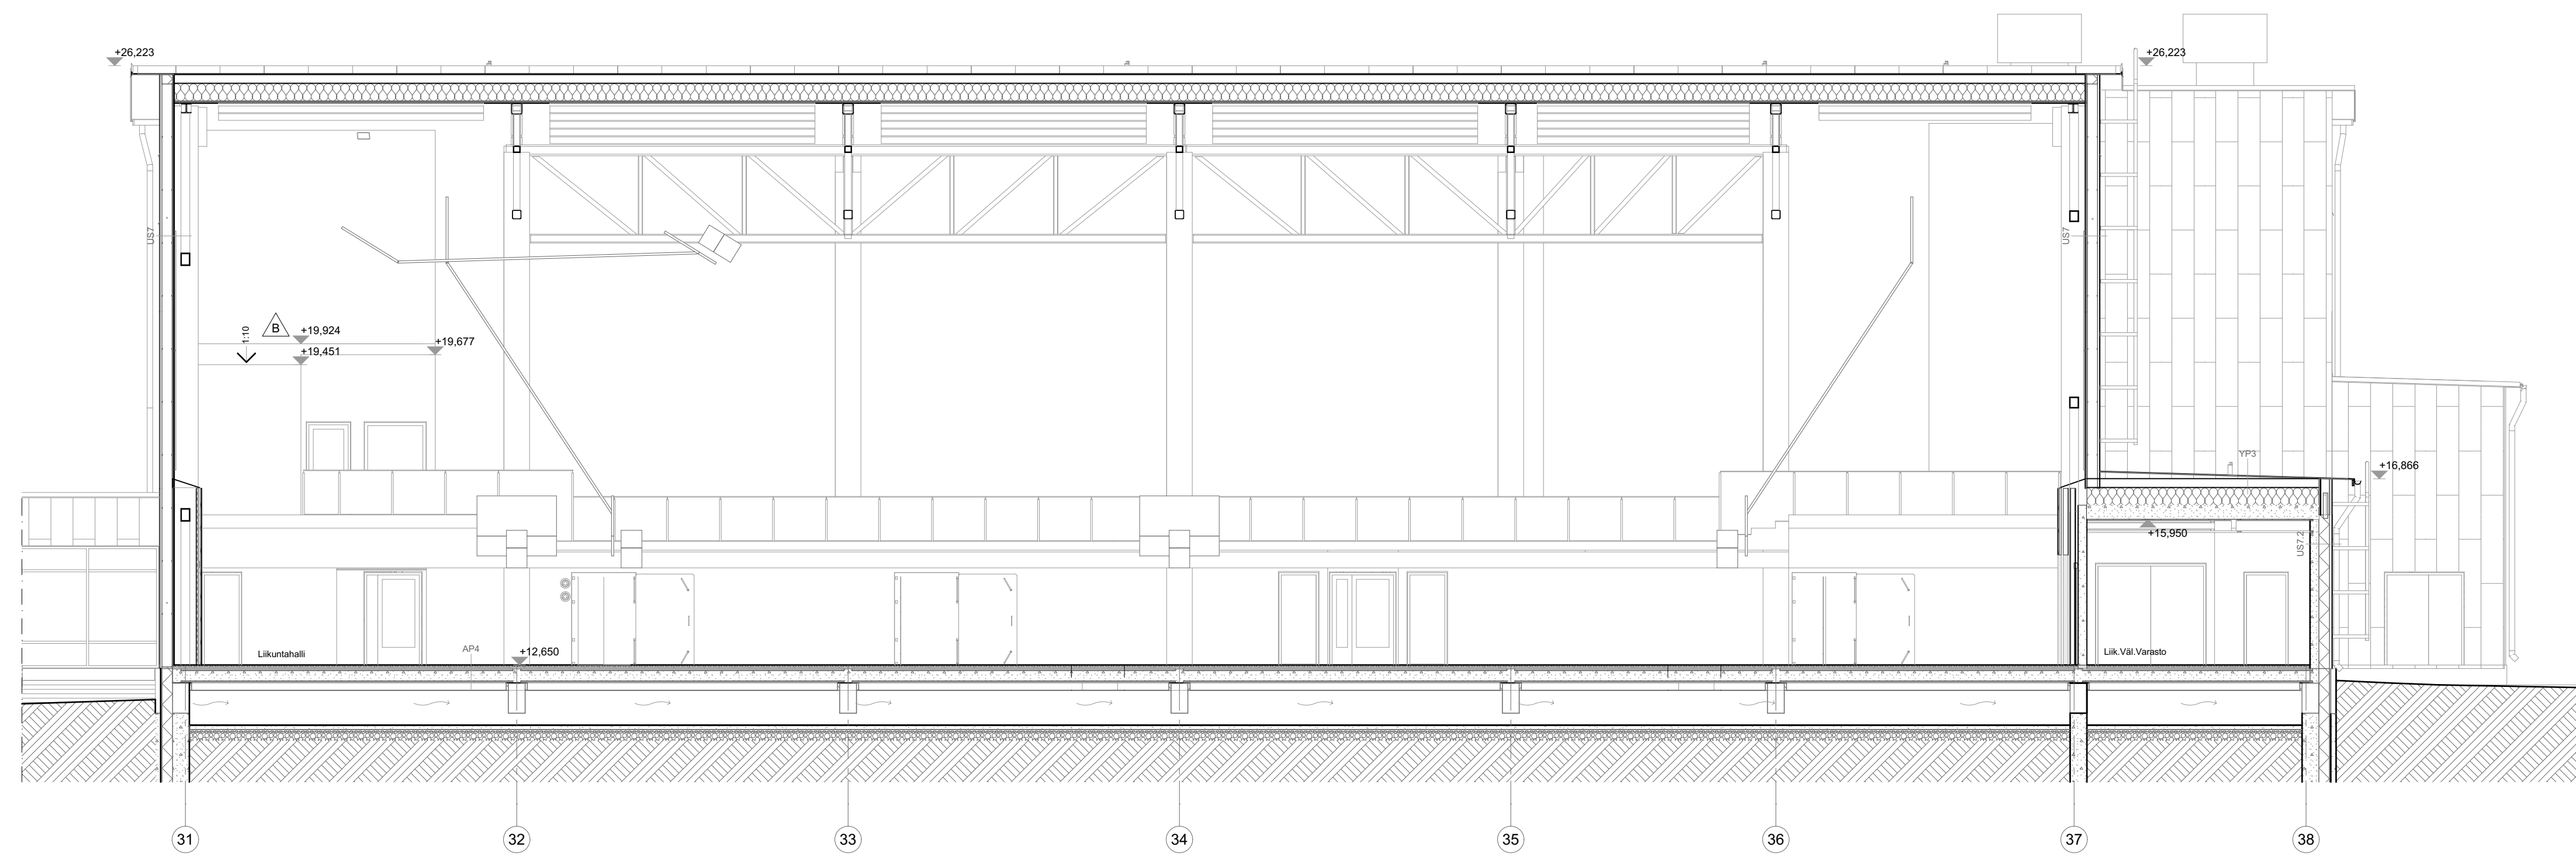

LEIKKAUS B-B, liikuntahalli 1:100

B 10.7.2019 Parven toimisto ja WC katettu
A 8.4.2019 Välinein rakennetyyppien numerointia päivitetty

Koordinaattijärjestelmä GK24, korkeusjärjestelmä N2000

Kaupunginosa/kyliä Kirkonseutu	Korttelin/tila 1114	Tontti/Rno 1	Viranomaisten arkkitehtimerkintöjä varten
Rakennustoimengide Uudisrakennus	Piirustustyyppi Pääpiirustukset	Julkaisu nro 6/9	Mittakaavat 1:100
Rakennuskohteen nimi ja osoite Merenojan koulu Pohjankyläntie 6 85100 Kalajoki	Piirustuksen sisältö Leikkaukset A-A ja B-B, liikuntahalli	Suunnitteluala ARK	Työnumero 3575
		Piirustusnumero 306	Muutos B
		Päiväys 16.10.2018	

LUKKAROINEN
ARKKITEHTITOIMISTO

ARKKITEHTITOIMISTO LUKKAROINEN OY
Kaupunginkatu 12, 4. krs., 00100 Oulu
puh +358 8 8883300, fax +358 8 8883311
toimisto@lukkaronen.fi, www.lukkaronen.fi